


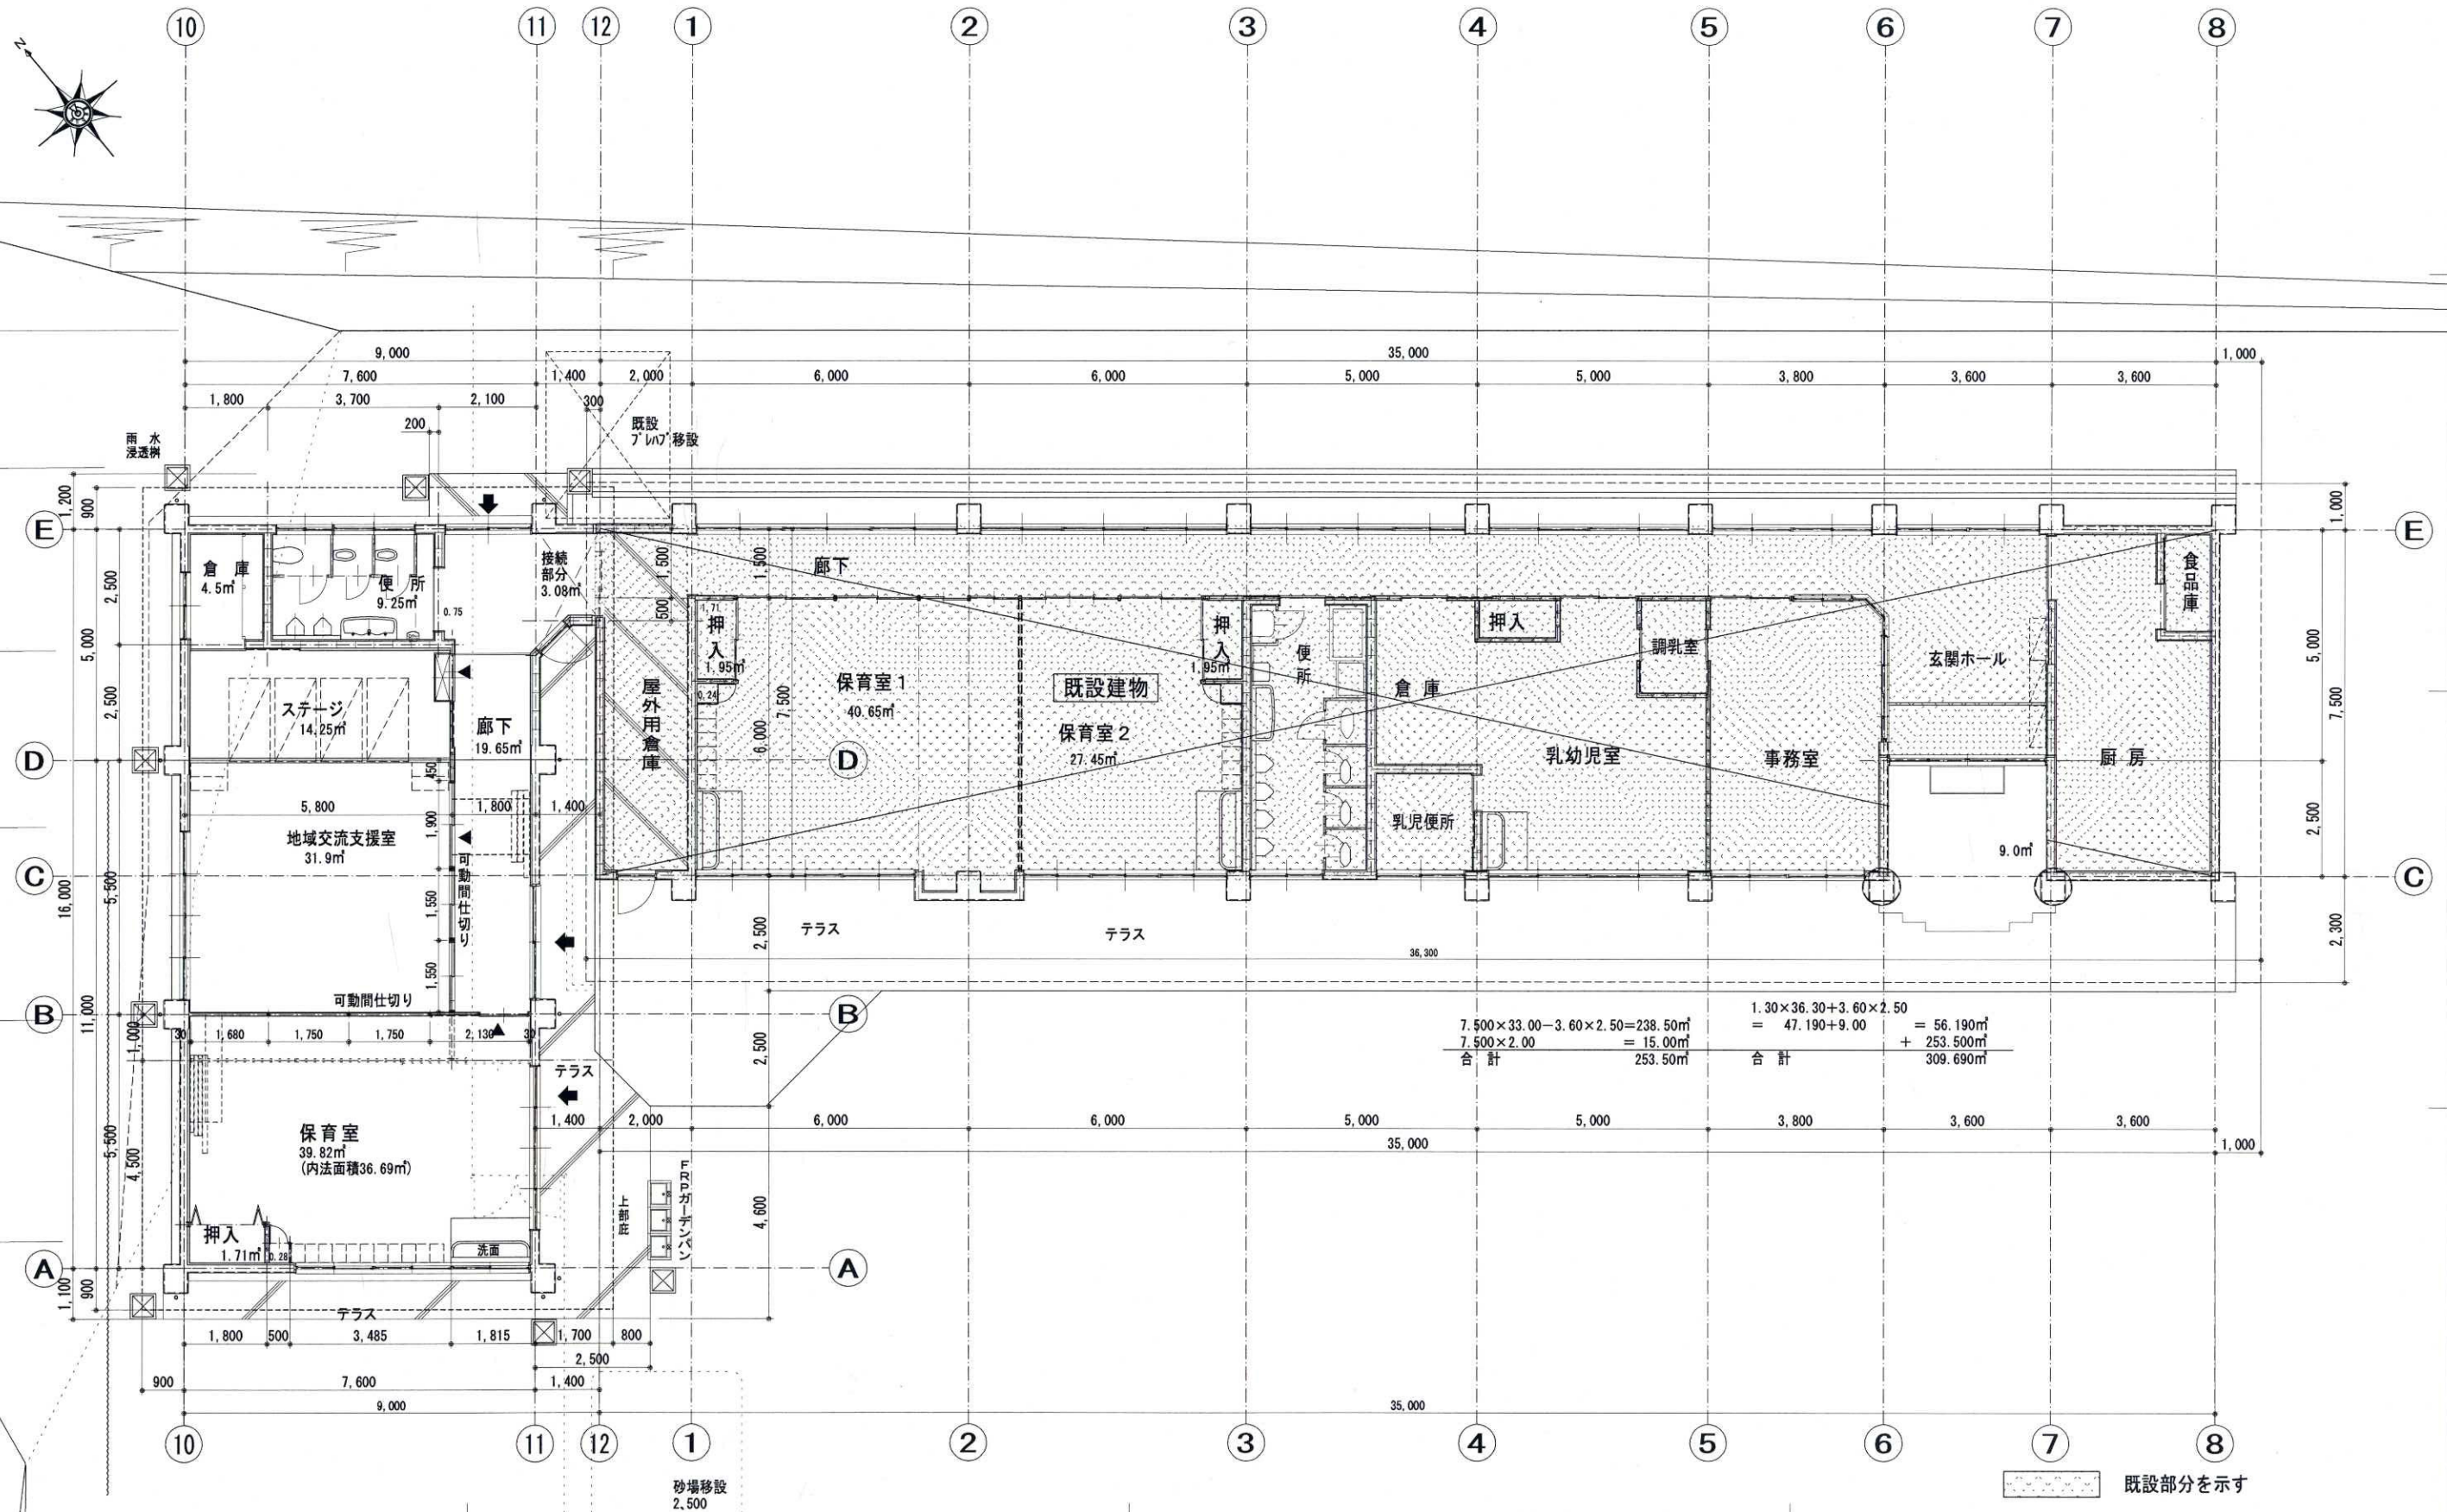

増築面積 121.6+3.08=124.68m²
 建築面積 124.68+16.00×700=135.88m²

DATE 16/8/30 SCALE 1:100	DRAWN BY CHECKED BY M. INOUE	一級建築士事務所 米山建築設計事務所 TEL (3358) 7711 一級建築士大臣登録 260714号 米山克弥	岡田保育園改修工事 1階平面図(改築後)	DWG NO D-5 FILE NO
-------------------------------------	---	--	---------------------------------	-------------------------------