

大島町メモリアル公園 実施設計報告会【概要版資料】


■全 体 コンセプト

大島の発展につながり、未来への財産となる公園

■3つの基本方針

- 鎮魂・祈りの場、災害を伝え続ける場づくり
- 大島らしい景観づくり
- みんなが集い、憩える場づくり


■ゾーニング図

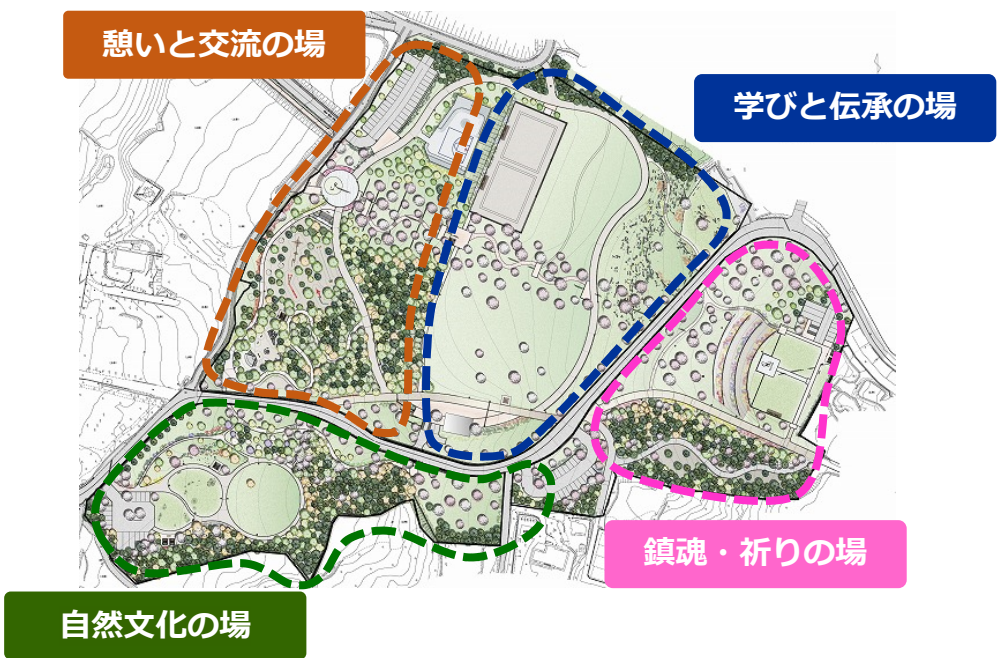

■各ゾーンのコンセプト・主な機能

ゾーンの名称	コンセプト	主な機能	共通の機能
鎮魂・祈りの場	公園全体を見渡すことができ眺望に優れた場所であることから、犠牲者を追悼し思いをはせる場所とする	祈りの広場（慰霊碑、献花台、式典用スペース）、伝承の路（散策道、花壇）、樹林の路（散策道、バックヤード）	休憩施設 サイン類 トイレ 駐車場
学びと伝承の場	家屋跡地などに配慮したうえで被災前の土地の記憶を継承し災害の記憶を伝える場 大金沢本川堆積工や流路などの防災施設の意味を学ぶ場	管理棟（事務室、トイレ、倉庫）、中央広場（芝生広場）、多目的広場（芝生広場）、解説サイン	
憩いと交流の場	町民が気軽に集まり・憩い・語らい・遊び・楽しむ場 災害のことを忘れず交流をきっかけに伝えていく場	メインエントランス、スポーツ広場、つどいの森（幼児・児童向け遊具）	
自然文化の場	観光や防災学習ルートの集合場所 大島の自然や文化を紹介しふれあうことのできる場	ロックガーデン、ふれあいの園（芝生広場）、サクラ広場、森の散策路	

■実施設計平面図

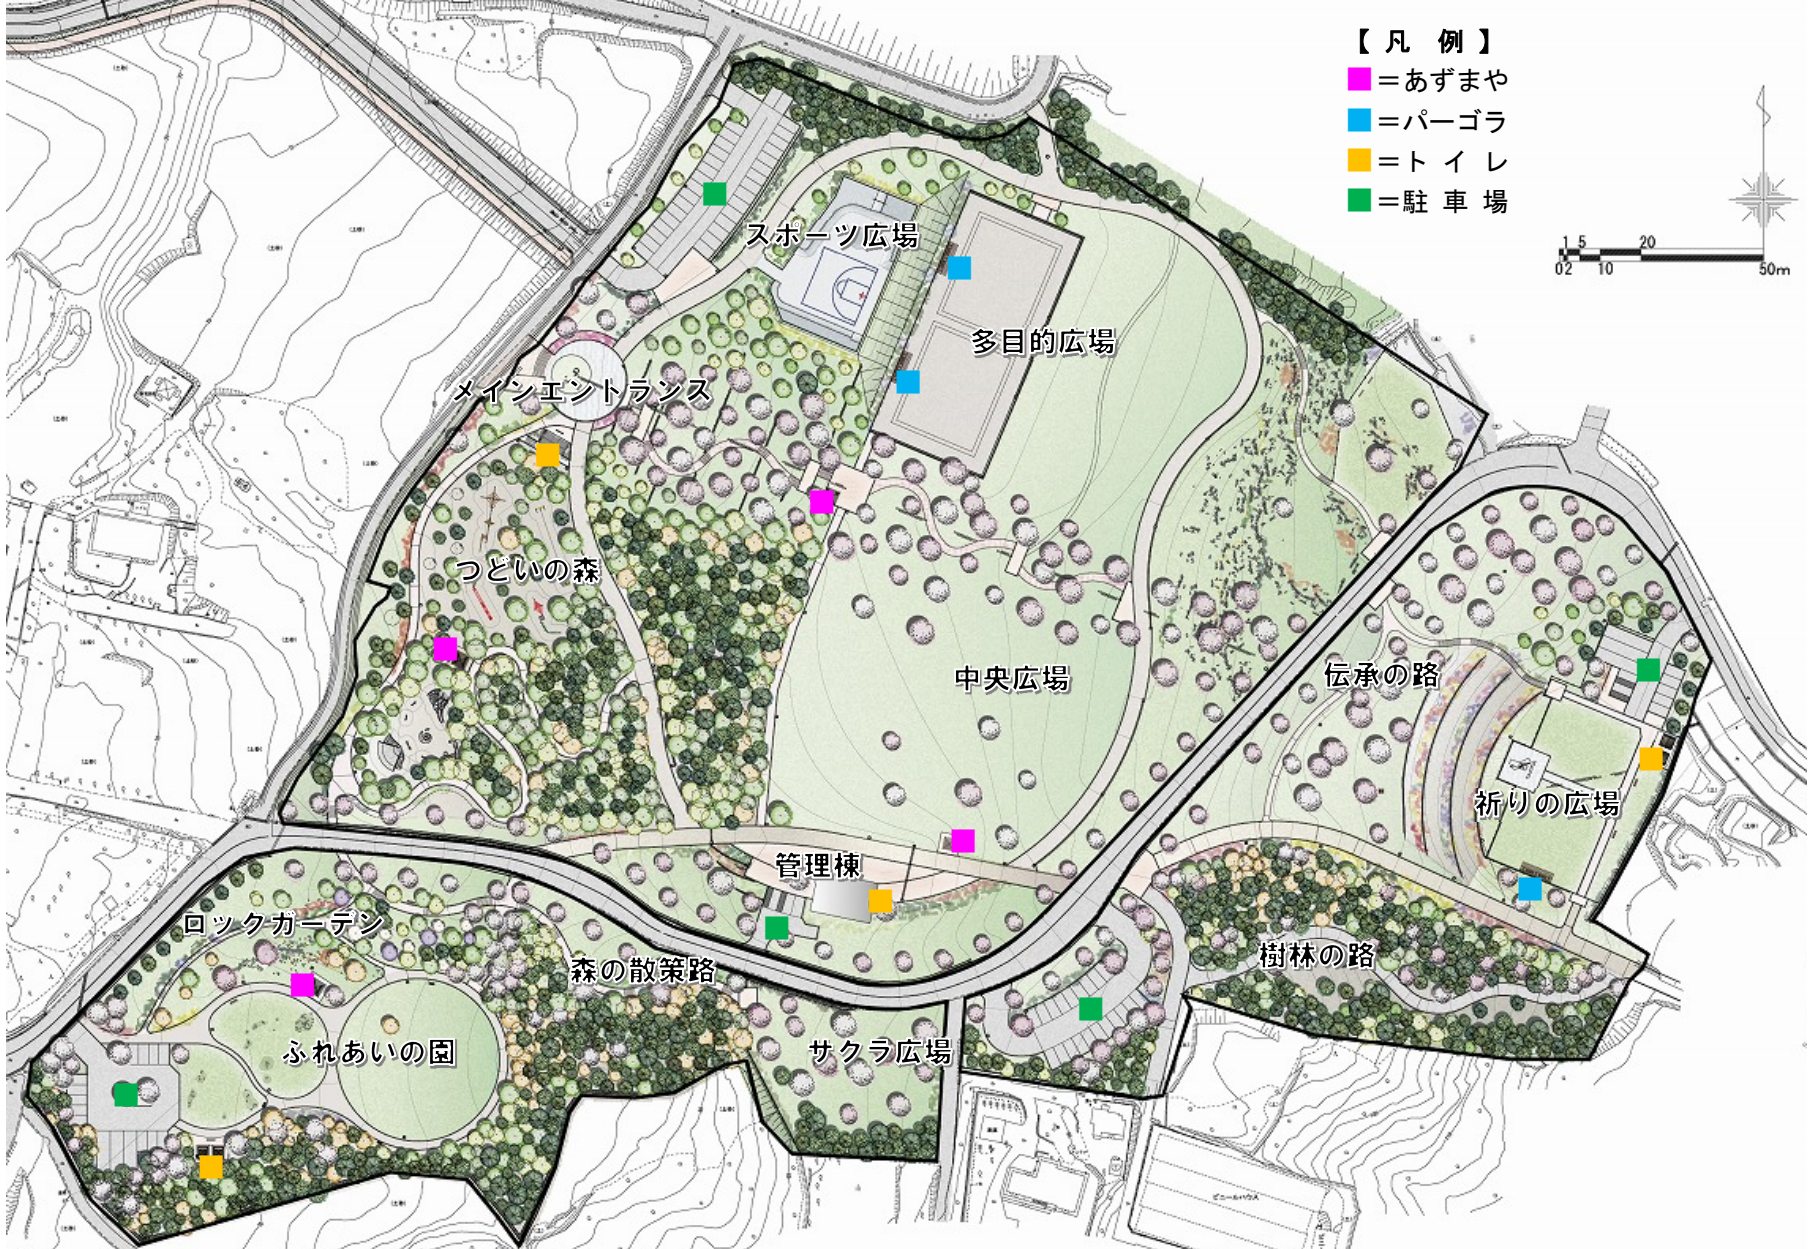

■主な導入施設

【休憩施設】

あずまや



パーゴラ



ベンチ



縁台



スツール



4つのゾーンそれぞれの要所にあずまや・パーゴラを設置し、散策途中にある休憩所とする。


散策途中に腰を下ろして休めるよう、ベンチを設置する。

お弁当を揚げられ、グループで利用できる縁台を設置する。

「ロックガーデン」には、周りの風情に合う石のスツールを設置する。

【サイン類】

園名板

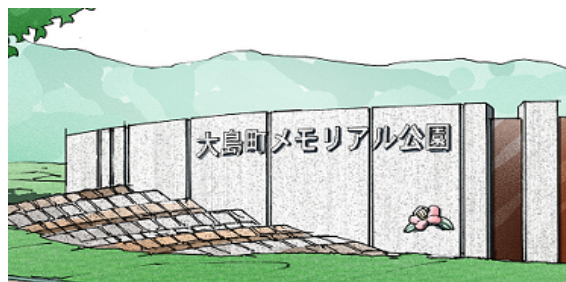

総合案内サイン



解説サイン



誘導サイン




「メインエントランス」へ園名板を設置する。また、園内で必要な情報を分かりやすく伝える各種サインを設置する。

【植栽】



秋から春にかけて、順次サクラが開花するよう、公園を演出する。
お花見が楽しめる「サクラ広場」を整備する。

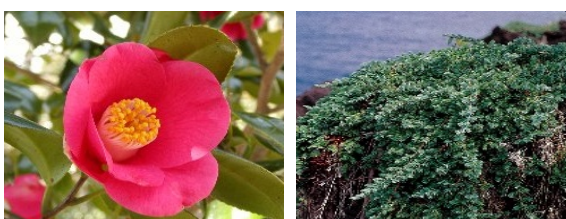

大島でよく見られる植物を中心に植栽する。

【遊具】

幼児向け遊具



児童向け遊具





「つどいの森」へ、幼児向けと児童向けに分けて各年代の基礎体力に合わせた遊具を設置する。遊びを通じて、機敏性・俊敏性・平衡感覚などを向上し、創造力や判断力を養えるような機能を盛り込む。

幼児向け遊具：「森・海・島」をテーマにしたオリジナル遊具を設置する。

児童向け遊具：「冒険」をテーマにした4種類の遊具を設置する。

【トイレ】


-平面図-

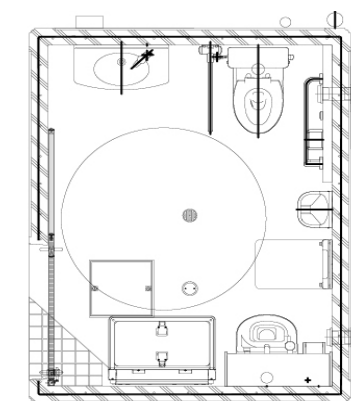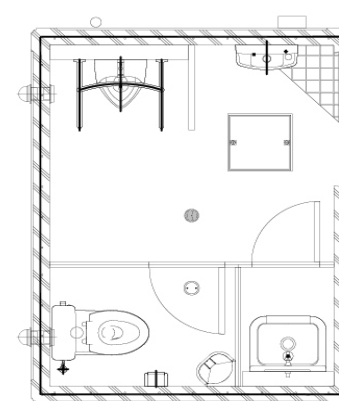


トイレを各ゾーンに設置する。

- ・構造等：鉄筋コンクリート造
ガルバリウム鋼板葺
- ・だれでもトイレの付帯機能
オストメイト対応
(汚れ物を洗える流し)
フィッティングボード
(着替え台、荷物置き場)
ベビーシート
(乳幼児用のオムツ替え台)
ベビーチェア
(乳幼児用のイス)

-正面図-

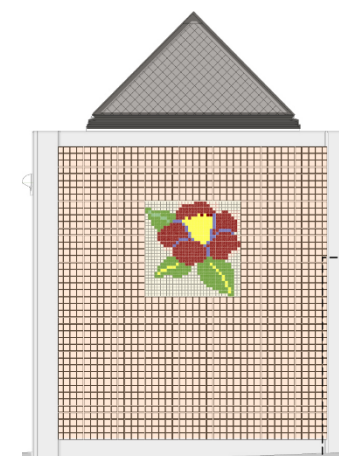

-側面図-

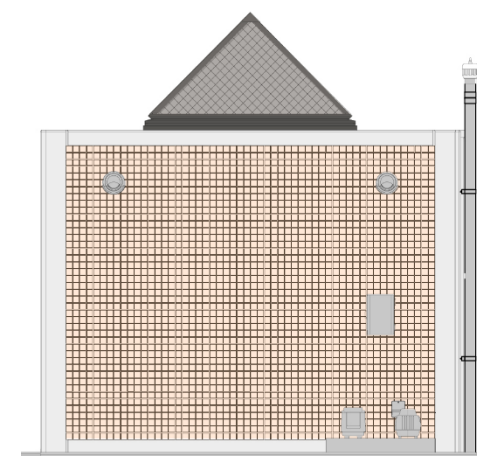

目隠し壁を示す